PIANTA PIANO DI COPERTURA scala 1:200

SEZIONE A-A

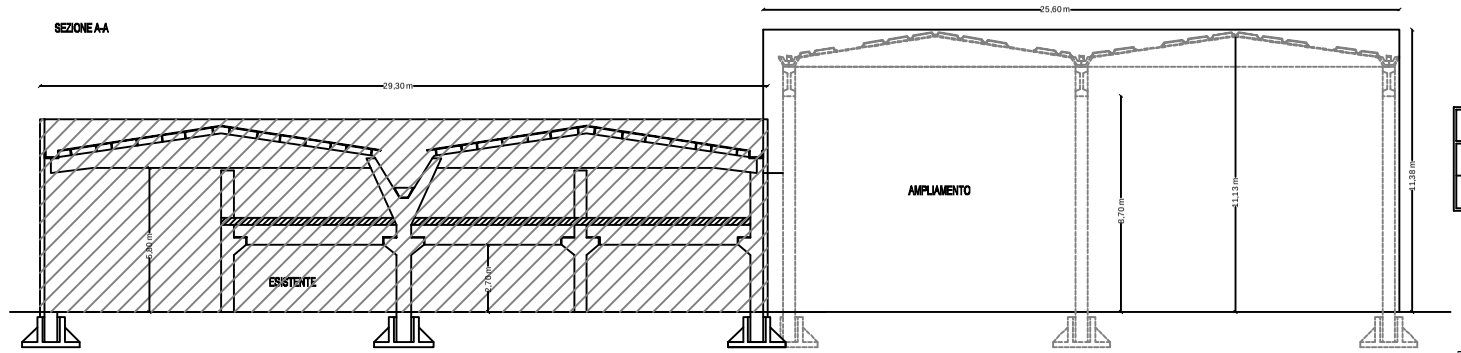

PROSPETTO SUD-EST

PROSPETTO NORD-EST

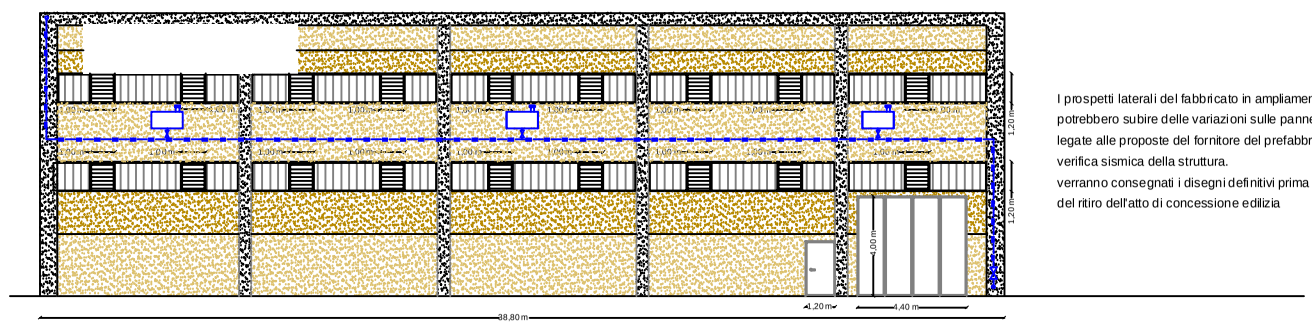

I prospetti laterali del fabbricato in ampliamento, potrebbero subire delle variazioni sulle pannellature legate alle proposte del fornitore del prefabbricato in funzione della verifica sismica della struttura.
verranno consegnati i disegni definitivi prima del ritiro dell'atto di concessione edilizia

SIMBOLOGIA

	USCITA TUBAZIONE		DISCESA TUBAZIONE		TUBAZIONE GAS
	VALVOLA D'INTERCETTAZIONE				

REGIONE PIEMONTE | COMUNE ALESSANDRIA | PROVINCIA ALESSANDRIA

PROGETTO: PERMESSO DI COSTRUIRE
Ampliamento area artigianale (nuovo magazzino merci)
presso la sede operativa della ditta BI.ERRE.DI S.p.A.
Via del Lavoro, n.19 - zona Industriale D3
15121 Alessandria

OGGETTO: SOLUZIONE DI PROGETTO
Prospetti - Sezione A-A
Pianta piano di copertura

TAV. 3b

DATA
AGGIORNAMENTI: dicembre 2013
FILE: d03b-A03-12

SCALE ADOTTATE: 1:100
1:200

COMMITTENTE: BI.ERRE.DI S.p.A.
Via Spalano, n.40
16151 Genova

Informazioni strettamente riservate, di proprietà della BI.ERRE.DI S.p.A. da non utilizzare per scopi diversi da quelli per cui sono state fornite.

STUDIO TECNICO
Progettazione e Direzione Lavori
Via Cavour, 14
15121 Alessandria
Tel. 0131 252.252
Fax 0131 252.253
e-mail: info@studiotecnicoassociato.it

IL PROGETTISTA

Progettisti delle strutture
Dott. Ing. Roberto Bellavance
Dott. Ing. Stefano Bellavance
Dott. Ing. Gianluca Cavanna
Dott. Ing. Filippo Cavanna